


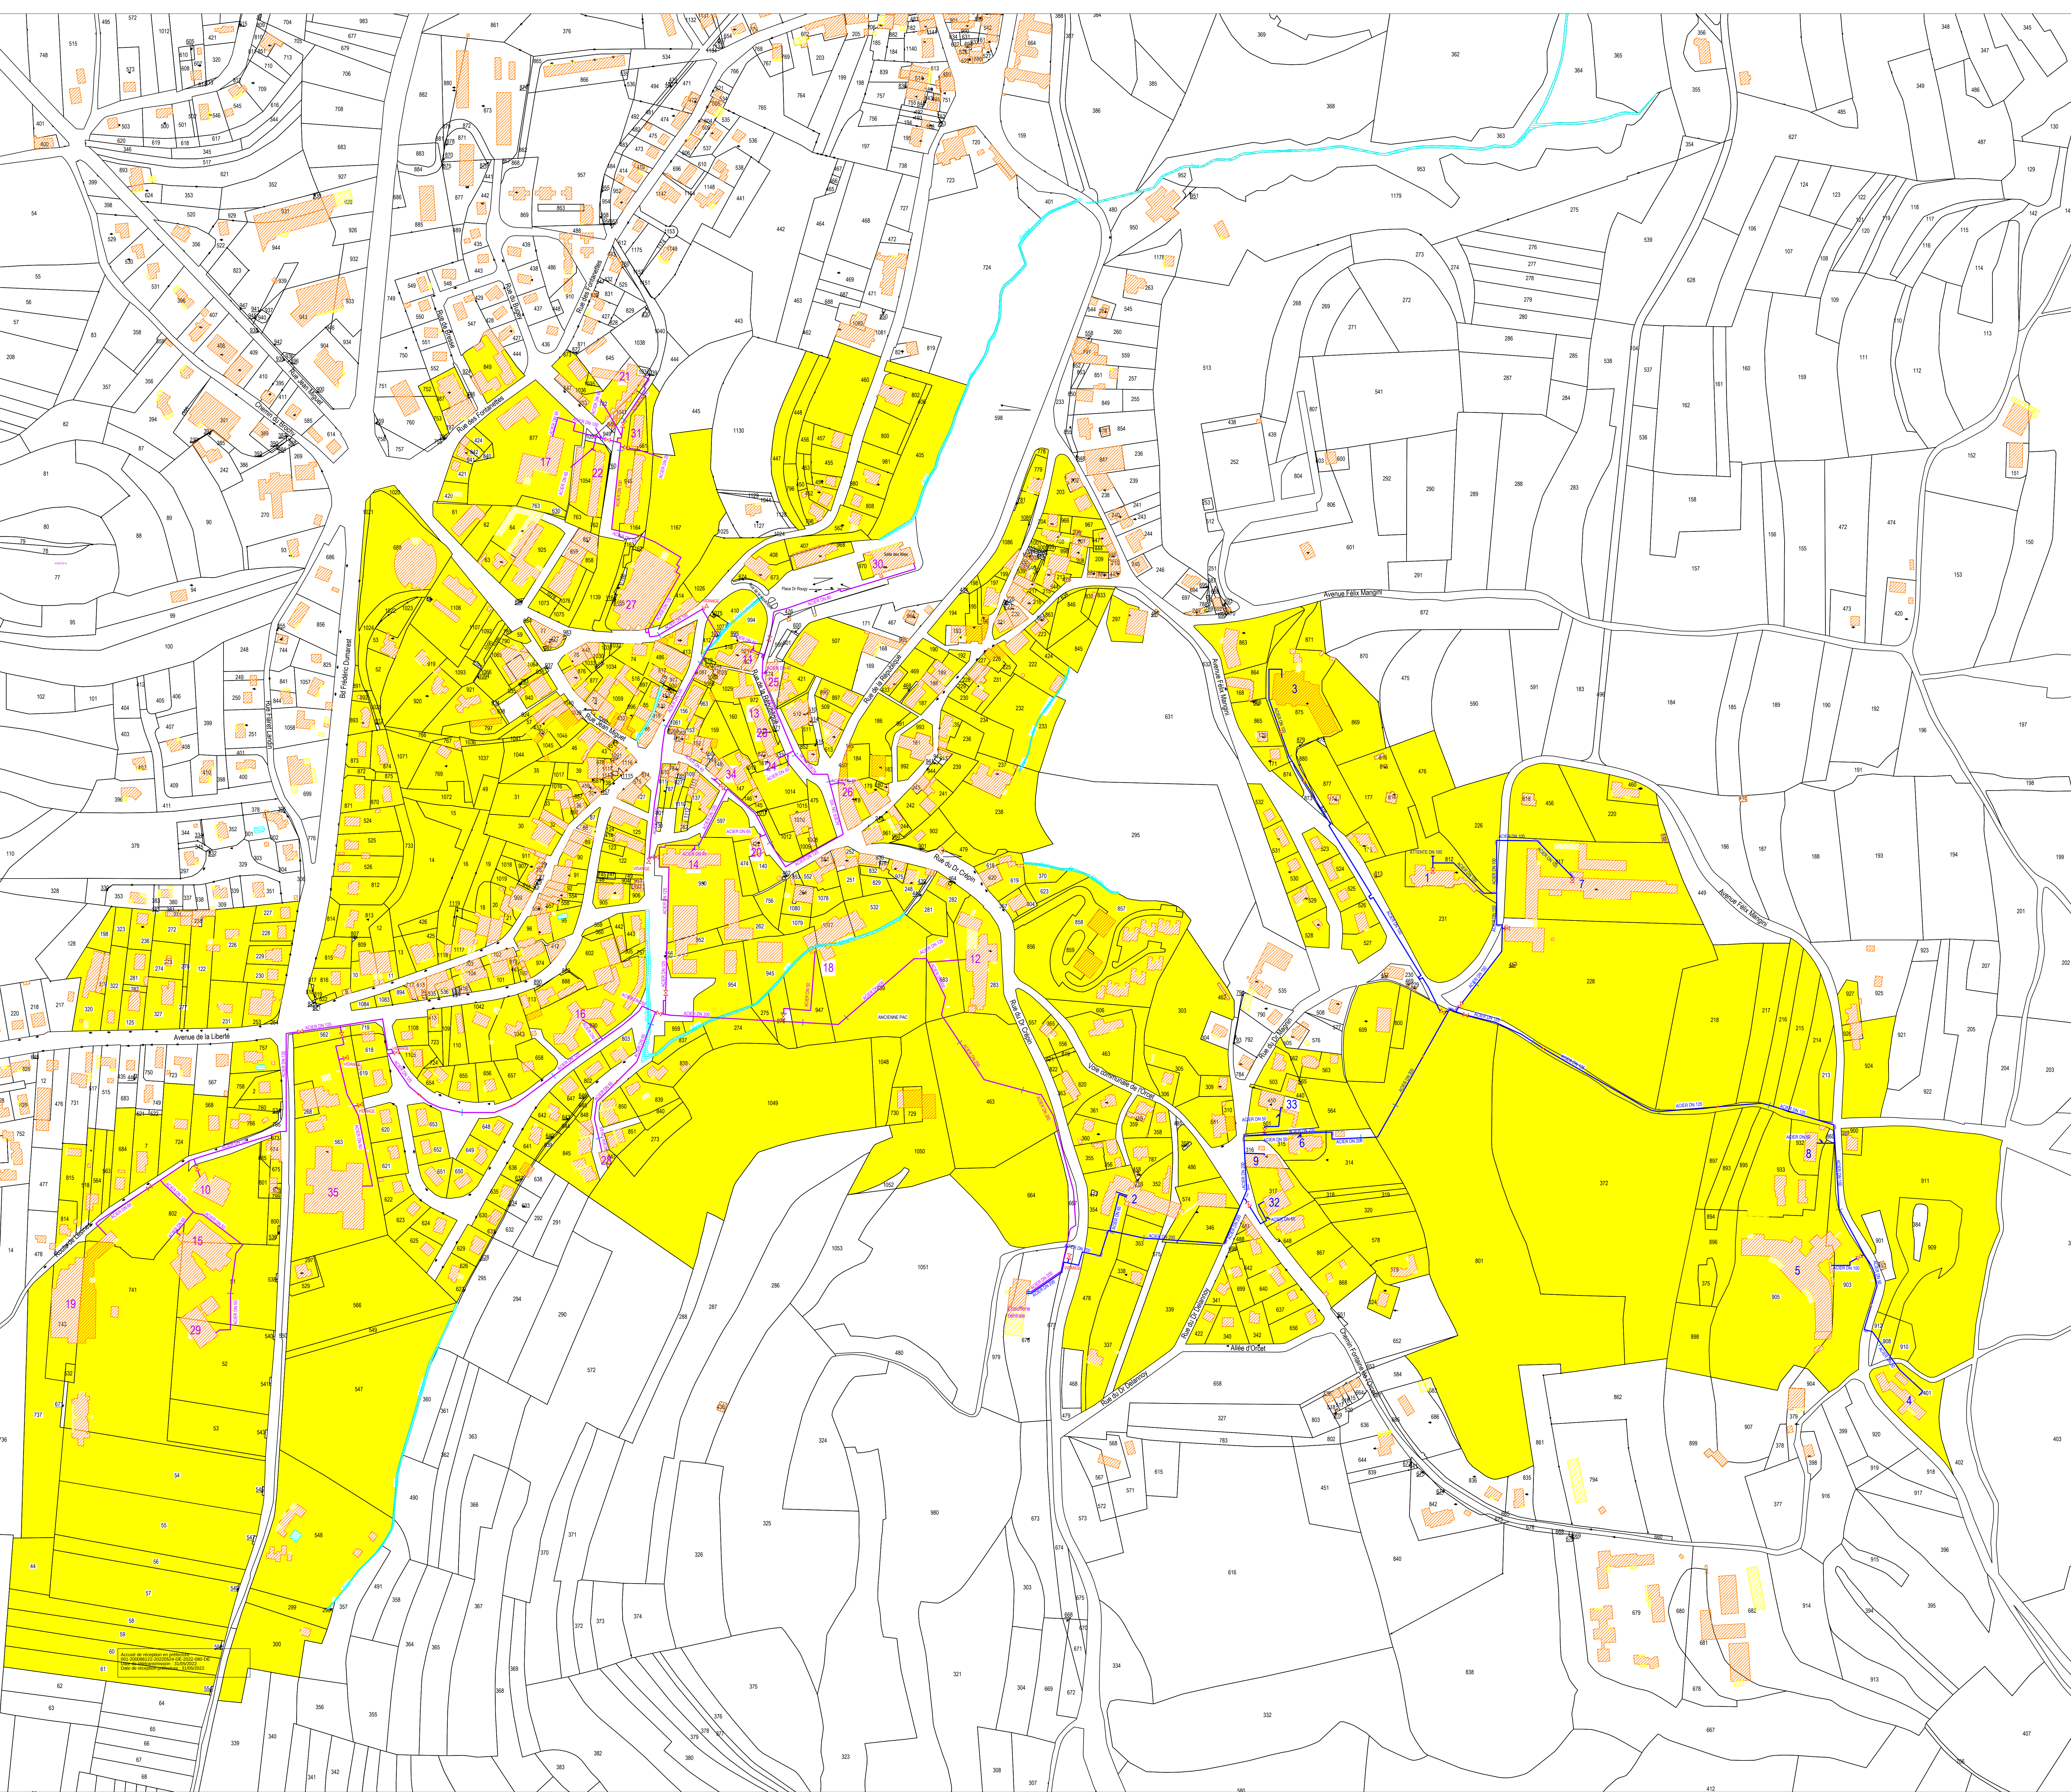

Légende

LONGUEUR DROITE	
POINT FIXE	
VANNE	
COMPENSATEUR	
COUSSIN DE DILATATION	
ZONE DE DEVELOPPEMENT PRIORITAIRE	

Sous-station	Dénomination
1	Centre Médical Le Sermay
2	Centre Médical L'Orcet
3	Régina
4	Ex Mangini (IFS)
5	Centre Médical Mangini
6	CPAHélios
7	CHPH inter
8	Portail Mangini
9	Villa Adelaide (ancien bât.)
10	Centre de remise en forme
11	Centre social et culturel
12	CHPH Bellecombe
13	Cinéma
14	Collège
15	Gymnase
16	Le Bichat
17	Maternelle / Crèche
18	Ecole élémentaire Turluru
19	H3S Centre Sportif
20	H3S Gite Meyer
21	Immeuble Nivéole
22	Immeuble la Rochette
23	Mairie
24	Poste
25	Hôtel Le Hauteville
26	Le Charvet
27	Carrefour Market
28	Maisonnettes Turluru
29	Piscine
30	Salle des fêtes
31	Célibataires
32	Villa Adelaide (Nouveau bât.)
33	Les Cols
34	Les Sapins
35	Clinique du souffle



Hauteville Lompnes

PROJET

RESEAU DE CHALEUR DE HAUTEVILLE LOMPNES

Entreprise



ESSQM
65010, Rue Alexandre Dumas
69120 - Vaulx en Velin
Tél : 04 37 91 69 99
Email : essqm@eneration.fr



STI - Techniservice
65010, Rue Alexandre Dumas
69120 - Vaulx en Velin
Tél : 04 72 48 92 09
Email : secretariat.ce@eneration.fr



PLAN D'IMPLANTATION
DU RESEAU DE CHALEUR ET
ZONES DE DEVELOPPEMENT
PRIORITAIRE



ECHELLE
1/2000

01

DATE
19/01/22

NO	DATE	MODIFICATIONS
A	03/03/2014	CREATION
B	05/03/2014	MISE A JOUR
C	05/03/2014	MISE A JOUR
D	26/09/2016	MISE A JOUR
E	18/10/2016	MISE A JOUR
F	28/10/2020	MISE A JOUR: Ajout sous-station n°34 & 35
G	23/02/2022	MISE A JOUR: Ajout des zones de développement prioritaire par PROWATT suite échange HBE